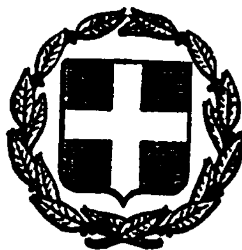


ΕΦΗΜΕΡΙΣ ΤΗΣ ΚΥΒΕΡΝΗΣΕΩΣ
ΤΗΣ ΕΛΛΗΝΙΚΗΣ ΔΗΜΟΚΡΑΤΙΑΣ

ΕΝ ΑΘΗΝΑΙΣ ΤΗ 20 ΜΑΪΟΥ 1981 | ΤΕΥΧΟΣ ΤΕΤΑΡΤΟΝ | ΑΡΙΘΜΟΣ ΦΥΛΛΟΥ 272

ΠΕΡΙΕΧΟΜΕΝΑ

ΑΠΑΛΛΟΤΡΙΩΣΕΙΣ

ΑΝΑΚΟΙΝΩΣΕΙΣ

ΠΟΛΕΟΔΟΜΙΑ

ΑΠΟΦΑΣΕΙΣ

ΑΠΑΛΛΟΤΡΙΩΣΕΙΣ

ΑΝΑΚΟΙΝΩΣΕΙΣ

Ἀριθ. 227 (1)

Περὶ εἰδοποιήσεως γενομένης παρακαταθέσεως ἀποζημιώσεως ἀπὸ ἀναγκαστικὴ ἀπαλλοτρίωση πηγῆς ὕδατος ὑπὲρ τῆς Κοινότητας Βουταίνης Νομοῦ Μεσσηνίας.

Ο ΠΡΟΕΔΡΟΣ
ΤΗΣ ΚΟΙΝΟΤΗΤΑΣ ΒΟΥΤΑΙΝΗΣ ΜΕΣΣΗΝΙΑΣ

Ἔχοντας ὑπόψη: Τὰ ἄρθρα 7 καὶ 8 τοῦ Ν.Δ. 797/71 «περὶ ἀναγκαστικῶν ἀπαλλοτριώσεων», γνωστοποιοῦμε σὲ κάθε ἐνδιαφερόμενο ἢ ἀξιοῦντα δικαίωμα κυριότητας ἐπὶ τῆς ἀπαλλοτριωθείσης πηγῆς ὕδατος Καναλάκι Παλαιοῦ Λουτροῦ ἰδιοκτησίας τῶν Δημητρίου Γεωργίου Μαρίνη—Χαραλάμπους Γεωργίου Μαρίνη καὶ Χρυσανθοῦ Γεωργίου Μαρίνη ὅτι ἡ προσωρινὴ τιμὴ ἀποζημιώσεως ποὺ καθορίσθηκε μὲ τὴν ἀριθ. 3/1981 ἀπόφαση τοῦ Μονομελοῦς Πρωτοδικείου Κυπαρισσίας, κατατέθηκε στὸ Ταμεῖο Παρακαταθηκῶν καὶ Δανείων μὲ τὸ ἀριθ. 2504/1981 γραμμάτιο συστάσεως παρακαταθήκης τοῦ Γραφείου Παρ/κῶν Μεσσήνης δραχμῶν ὀγδόντα χιλιάδων (80.000).

Βούταινα Μεσσηνίας, 5 Μαΐου 1981

Ὁ Πρόεδρος τῆς Κοινότητας
ΙΩΑΝΝΗΣ ΜΑΘΙΟΠΟΥΛΟΣ

ΠΟΛΕΟΔΟΜΙΑ

ΑΠΟΦΑΣΕΙΣ

Ἀριθ. Γ. 17710/809 (2)

Περὶ τροποποιήσεως τοῦ ρυμοτομικοῦ σχεδίου Περιστερίου (Ἀττικῆς).

Ο ΥΠΟΥΡΓΟΣ
ΧΩΡΟΤΑΞΙΑΣ, ΟΙΚΙΣΜΟΥ ΚΑΙ ΠΕΡΙΒΑΛΛΟΝΤΟΣ

Ἔχοντες ὑπ' ὄψει:

1. Τὰς διατάξεις τοῦ ἀπὸ 17 Ἰουλίου 1923 Ν. Δ/τος «περὶ σχεδίων πόλεων κλπ.», ὡς μεταγενεστέρως ἐτροποποιήθησαν καὶ συνεπληρώθησαν καὶ εἰδικώτερον τῶν ἄρθρων 3 καὶ 70 αὐτοῦ.

2. Τὰς διατάξεις τοῦ Ν. 947/79 «περὶ οἰκιστικῶν περιοχῶν» (ΦΕΚ 169/Α) καὶ εἰδικώτερον τοῦ ἄρθρου 62 (παρ. 1) αὐτοῦ.

3. Τὰς διατάξεις τοῦ Ν. 1032/80 «περὶ συστάσεως Ὑπουργείου Χωροταξίας, Οἰκισμοῦ καὶ Περιβάλλοντος» (ΦΕΚ 57/Α') καὶ εἰδικώτερον τῶν ἄρθρων 2, 3 καὶ 7 αὐτοῦ.

4. Τὸ ὑπ' ἀριθ. 842/80 Π. Δ/γμα «περὶ ἁπλουστεύσεως τῆς διαδικασίας κατὰ τὴν ἔκδοσιν διοικητικῶν τινῶν πράξεων ἀτομικοῦ χαρακτῆρος ἐπὶ ἀντικειμένων ἁρμοδιότητος Ὑπουργοῦ Χωροταξίας, Οἰκισμοῦ καὶ Περιβάλλοντος» (ΦΕΚ 208/Α).


5. Τὴν ὑπ' ἀριθ. 294/79, πρᾶξιν τοῦ Δημοτικοῦ Συμβουλίου Περιστερίου.


6. Τὴν ὑπ' ἀριθ. 601/80 γνωμοδότησιν τοῦ Συμβουλίου Δημοσίων Ἔργων (Τμῆμα Οἰκισμοῦ), ἀποφασίζομεν:


Ἐγκρίνεται ἡ τροποποίησις τοῦ ρυμοτομικοῦ σχεδίου Περιστερίου (Ἀττικῆς) κατὰ τὸ ὑπ' ἀριθ. 929 οἰκοδομικὸν τετράγωνον διὰ τῆς δημιουργίας πεζοδρόμων ἐντὸς αὐτοῦ, ὡς ἐμφαίνεται εἰς τὸ ὑπὸ τοῦ Γενικοῦ Διευθυντοῦ Οἰκισμοῦ θεωρημένον διὰ τῆς ὑπ' ἀριθ. Γ. 17710/81 πράξεως αὐτοῦ σχετικὸν πρωτότυπον διάγραμμα ὑπὸ κλίμακα 1:500, τοῦ ὁποίου συνοπτικὸν ἀντίτυπον δημοσιεύεται μετὰ τῆς παρούσης.

Ἐν Ἀθήναις τῇ 31 Μαρτίου 1981

Ο ΥΠΟΥΡΓΟΣ
ΓΕΩΡΓΙΟΣ ΠΛΥΤΑΣ

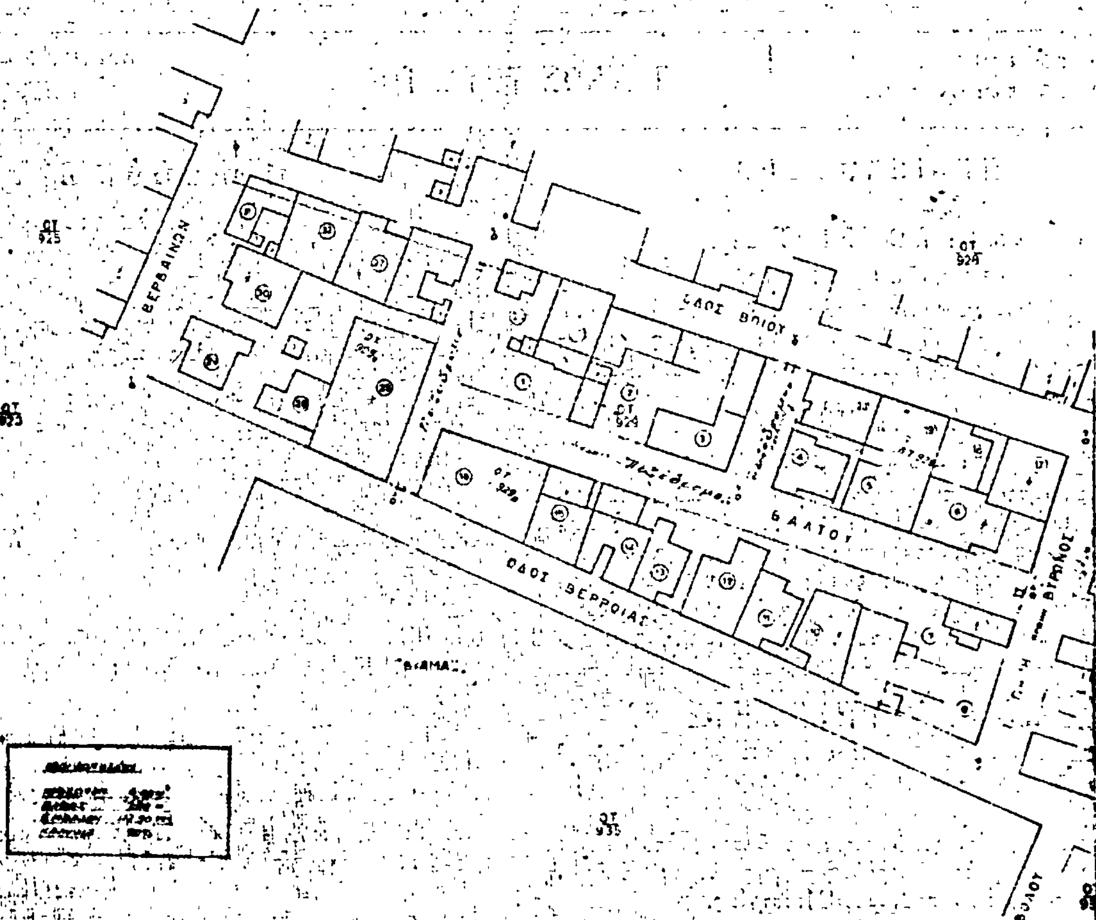
ΠΕΡΙΣΤΕΡΙ - ΚΛΙΜΑΞ 1:500
ΟΔΟΣ ΒΟΙΟΥ
ΒΕΡΒΑΙΝΩΝ
ΒΑΛΤΟΥ
ΟΔΟΣ ΒΕΡΡΟΙΑΣ
ΒΟΛΟΥ

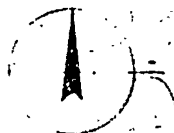

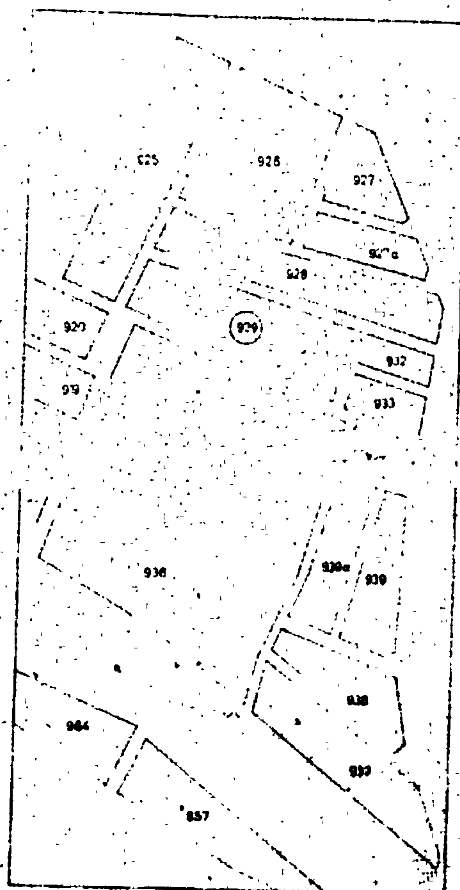

925
926
927
928
929
932
933
936
939
938
857



Ἀριθ. 1573/2750 (3)

Περὶ ἐγκρίσεως χαρακτηρισμοῦ ὡς οἰκοδομήσιμου τοῦ οἰκοπέδου ἰδιοκτησίας Δουλουμάκη ἀποκλειομένου ἀπὸ τοὺς δρόμους τοῦ σχεδίου πόλεως καὶ καθορισμοῦ ὅρων δομήσεως αὐτοῦ.

Ο ΝΟΜΑΡΧΗΣ ΛΑΣΙΘΙΟΥ

Ἔχοντας ὑπ' ὄψη:

1. Τὸν Ν. 3200/55 «περὶ Διοικητικῆς ἀποκεντρώσεως».
2. Τὶς διατάξεις τοῦ Ν. Δ/τος 532/70 «περὶ συμπληρώσεως τῶν διατάξεων περὶ διοικητικῆς ἀποκεντρώσεως».
3. Τὸν Ν. 1032 «περὶ συστάσεως Υ. ΧΟΠ» (ΦΕΚ 57Α, 14.3.80).
4. Τὸ Ν.Δ. 17/7/23 «περὶ σχεδίων πόλεων κωμῶν κλπ. τοῦ κράτους καὶ ἰδιαίτερα τὰ ἐνοποιημένα ἄρθρα 43, 44, 45, σχετικὰ μὲ οἰκόπεδα ἀποκλειόμενα ἀπὸ τοὺς δρόμους τοῦ σχεδίου πόλεως καὶ οἰκοδομήσιμα σύμφωνα μὲ προϋποθέσεις ποὺ καθορίζονται μὲ ἀπόφαση Νομάρχη.
5. Τὴν ἀπὸ 20.3.81 εἰσήγηση τοῦ Πρ/νου τοῦ Τμήματος Πολεοδομίας πρὸς τὸν Νομάρχη Λασιθίου, ἀποφασίζουμε:

Τὸ χαρακτηρισμὸ τοῦ οἰκοπέδου ἰδιοκτησίας Δουλουμάκη, ὑπὸ στοιχεῖα ΑΒΓΔΑ ἐμβαδοῦ 316.08 M^2, ὅπως αὐτὸ ἀποτυπώνεται στὸ τοπογραφικὸ διάγραμμα τοῦ Πολ/κοῦ Ὑπομηχανικοῦ Αὐγούστου Χαΐτα, θεωρημένου ἀπὸ τὸν Προϊστάμενο τοῦ Τμήματος Πολεοδομίας, σὰν οἰκοδομήσιμο ἐπειδὴ ὑπῆρχε ἀποκλειόμενο ἀπὸ τοὺς δρόμους τοῦ σχεδίου πόλεως καὶ δὲν εἶναι δυνατὸν νὰ τακτοποιηθεῖ μὲ τοὺς παρακάτω ὅρους δομήσεως.

Σύστημα δομήσεως πανταχόθεν ἐλεύθερο.
Ἀριθμὸς ὀρόφων 4.
Ποσοστὸ καλύψεως 40%.
Μέγιστο ὕψος 14.0 Μ


Ἀπόσταση οἰκοδομῆς ἀπὸ τὸν δρόμο 4.00μ. ἀπὸ τὴν ἰδιοκτησία Νικολ. Ἀπιδιανάκη 4.20 Μ, καὶ ἀπὸ τὸ νότιο ὅριο τοῦ οἰκοπέδου 4.20 Μ.


Η ἀπόφαση αὐτὴ νὰ δημοσιευθεῖ στὴν Ἐφημερίδα τῆς Κυβερνήσεως.

Ἅγιος Νικόλαος, 7 Ἀπριλίου 1981

Ὁ Νομάρχης κ.ά.α.

Ὁ Δ/ντὴς Ἐσωτερικῶν
Γ. ΛΑΣΚΑΡΗΣ

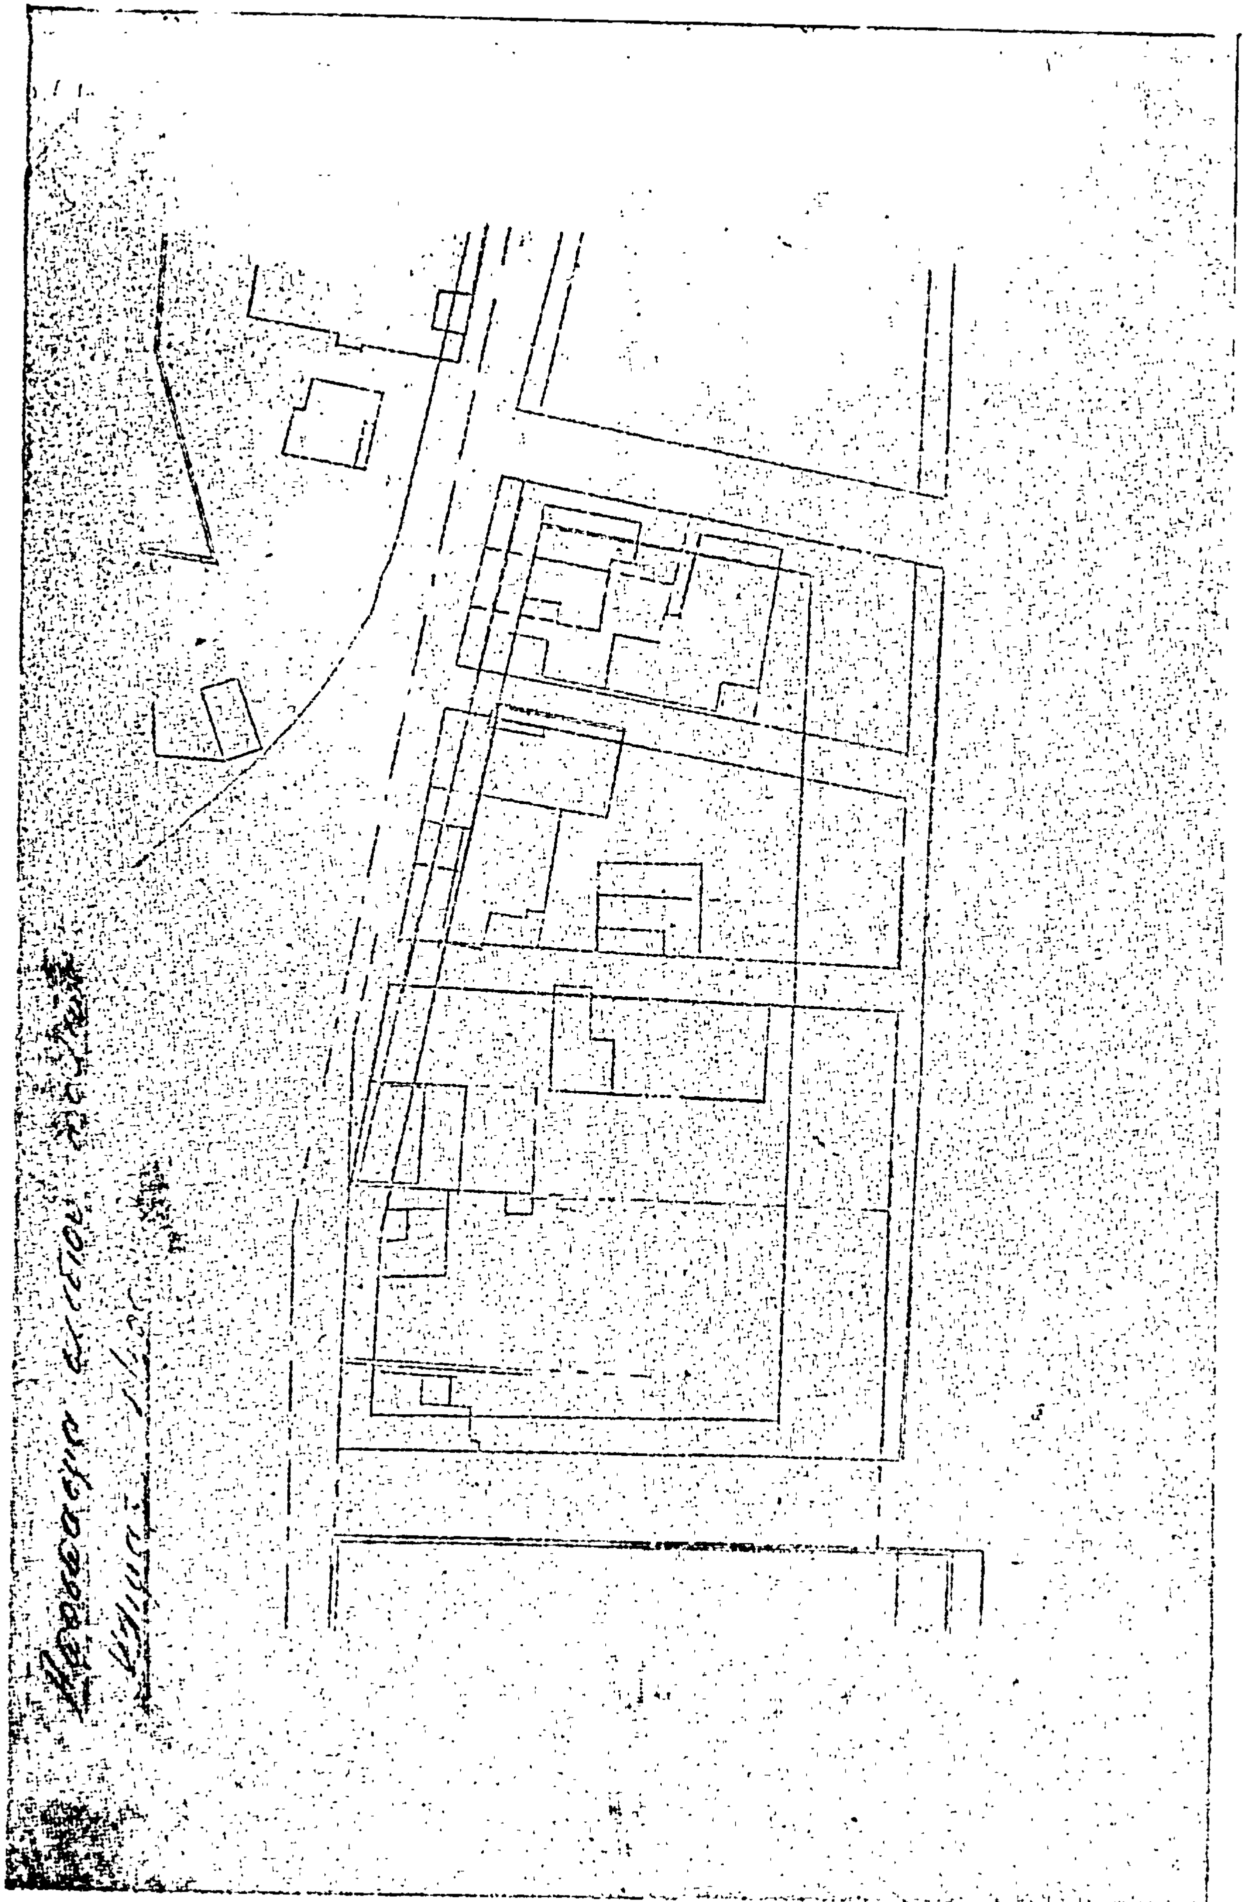

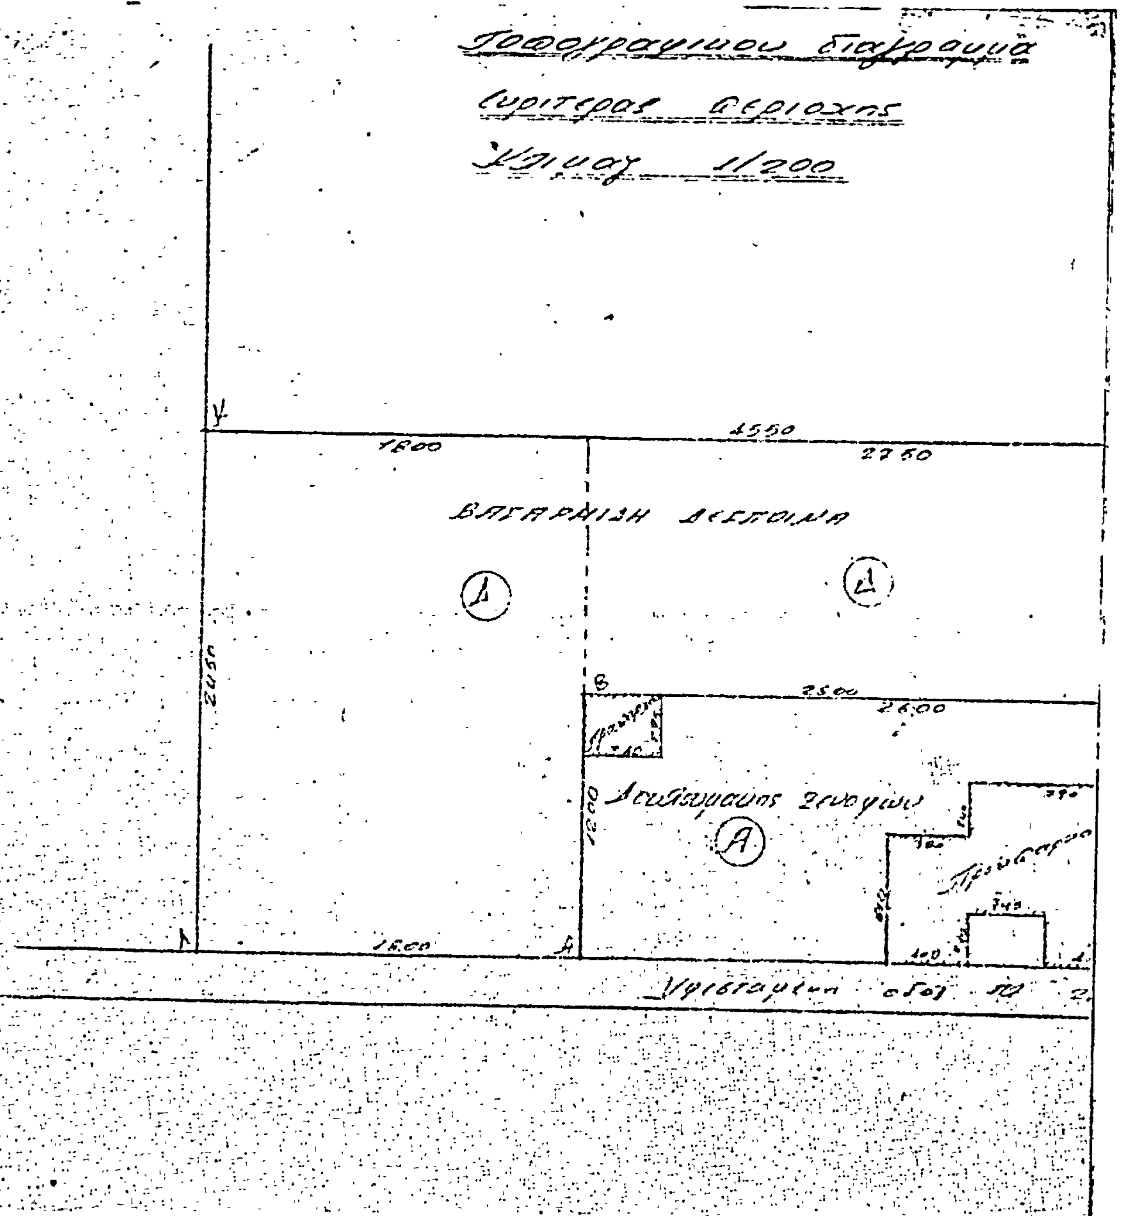

Εμβαδόν οικοπέδου Α (Α-Β-Γ-Δ-Α)

1/2 × 28.60 × (10.85 + 11.10) = 314.08 μ²

Εμβαδόν οικοδομής οικοπ. Α

4.20 × 8.60 = 36.12

3.45 × 6.20 = 21.39

4.00 × 6.10 = 24.40

2.40 × 0.25 = 0.60 82.51 μ²

Εμβαδόν οικοπέδου Β (Δ-Γ-Ζ-Ε-Δ)

1/2 × 24.80 × (10.00 + 10.90) = 259.16 μ²

Εμβαδόν οικοπέδου Γ (Ζ-Η-Θ-Ι-Ζ)

1/2 × 26.00 × (10.60 + 9.80) = 265.20 μ²

Εμβαδόν οικοδομής οικοπ. Γ

7.40 + 7.70 × 12.35 / 2 = 93.24 μ²

Εμβαδόν οικοπέδου Δ (Α-Λ-Μ-Θ-Ι-Γ-Β-Α)

24.50 × 18.00 = 441.00

27.50 × 12.50 = 343.75 784.75 μ²

ΕΘΕΩΡΗΘΗ 20/3/91
Άγ. Νικόλαος

Δουλουμάκης Ξενοφών

Τοπογραφικόν διάγραμμα

Σωτήρας ακριβείας

Κλίμαξ 1/200

Ο Μηχανικός

ΜΙΧΑΗΛ Ι. ΧΑΪΤΑΣ
ΔΙΠΛΩΜ. ΑΡΧΙΤΕΚΤΩΝ ΜΗΧΑΝΙΚΟΣ
ΠΟΛΥΤΕΧΝΕΙΟΥ ΣΤΟΥΤΓΑΡΔΗΣ
ΜΕΛΟΣ Τ.Ε.Ε. ΑΡΙΘΜΟΣ ΜΗΤΡΩΟΥ 20656
ΙΕΡΑΠΕΤΡΑ ΚΡΗΤΗΣ - ΤΗΛ. 22537

ΑΥΓΟΥΣΤΟΣ Ι.
ΧΑΪΤΑΣ
ΠΤΥΧ. ΥΠΟΜΗΧΑΝΙΚΟΣ
ΙΕΡΑΠΕΤΡΑ - ΚΡΗΤΗΣ
ΤΗΛ. 22537

Η ΓΕΝΙΚΗ ΔΙΕΥΘΥΝΣΗ ΤΟΥ ΕΘΝΙΚΟΥ ΤΥΠΟΓΡΑΦΕΙΟΥ

ΓΝΩΣΤΟΠΟΙΕΙ ΟΤΙ:

Ἡ ἐτήσια συνδρομὴ τῆς Ἐφημερίδας τῆς Κυβερνήσεως, ἡ τιμὴ τῶν φύλλων της ποὺ πωλοῦνται τμηματικὰ καὶ τὰ τέλη δημοσιεύσεων στὴν Ἐφημερίδα τῆς Κυβερνήσεως, καθορίσθηκαν ἀπὸ 1 Ἰανουαρίου 1981 ὡς ἀκολούθως:

Α' ΕΤΗΣΙΕΣ ΣΥΝΔΡΟΜΕΣ

1. Γιὰ τὸ Τεῦχος Α' .... Δραχ. 1.500
2. » » » Β' .... » 3.000
3. » » » Γ' .... » 1.000
4. » » » Δ' .... » 2.500
5. » » » Νομικῶν Προσώπων Δ.Δ. κ.λπ. » 1.000
6. » » » Ἀν. Εἰδ. Δικαστηρίου .... » 200
7. » » » Παράρτημα .... » 600
8. » » » Ἀνωνύμων Ἑταιρειῶν κ.λπ. . » 7.000
9. » » Δελτίο Ἐμπορικῆς καὶ Βιομηχανικῆς Ἰδιοκτησίας .... » 600
10. Γιὰ ὅλα τὰ τεύχη καὶ τὸ Δ.Ε.Β.Ι. .... » 15.000

Οἱ Δῆμοι καὶ οἱ Κοινότητες τοῦ Κράτους καταβάλλουν τὸ 1/2 τῶν ἀνωτέρω συνδρομῶν.

Ὑπὲρ τοῦ Ταμείου Ἀλληλοβοηθείας Προσωπικοῦ τοῦ Ἐθνικοῦ Τυπογραφείου (ΤΑΠΕΤ) ἀναλογοῦν τὰ ἑξῆς ποσά:

1. Γιὰ τὸ Τεῦχος Α' .... Δραχ. 75
2. » » » Β' .... » 150
3. » » » Γ' .... » 50
4. » » » Δ' .... » 125
5. » » » Νομικῶν Προσώπων Δ.Δ. κ.λπ. » 50
6. » » » Ἀν. Εἰδ. Δικαστηρίου .... » 10
7. » » » Παράρτημα .... » 30
8. » » » Ἀνωνύμων Ἑταιρειῶν κ.λπ. . » 350
9. » » Δελτίο Ἐμπ. καὶ Βιομ. Ἰδιοκτησίας . » 30
10. Γιὰ ὅλα τὰ τεύχη .... » 750

Β'. ΤΙΜΗ ΦΥΛΛΩΝ

Ἡ τιμὴ πωλήσεως κάθε φύλλου, μέχρις 8 σελ., εἶναι 7 δρχ., ἀπὸ 9 ὡς 24 σελ. 14 δρχ., ἀπὸ 25 ὡς 48 σελ. 20 δρχ., ἀπὸ 49 ὡς 80 σελ. 40 δρχ., ἀπὸ 81 σελ. καὶ ἄνω ἡ τιμὴ πωλήσεως κάθε φύλλου προσαυξάνεται κατὰ 40 δρχ. ἀνὰ 80 σελίδες.

Γ'. ΤΙΜΗ ΦΩΤΟΑΝΤΙΓΡΑΦΩΝ

Ἡ τιμὴ διαθέσεως στὸ κοινὸ τῶν ἐκδιδομένων ἀπὸ τὸ Ἐθνικὸ Τυπογραφεῖο φωτοαντιγράφων τῶν διαφόρων φύλλων τῆς Ἐφημερίδας τῆς Κυβερνήσεως καθορίζεται σὲ τρεῖς (3) δραχμὲς κατὰ σελίδα.

Δ'. ΤΕΛΗ ΔΗΜΟΣΙΕΥΣΕΩΝ

Ι. Στὸ τεῦχος Ἀνωνύμων Ἑταιρειῶν καὶ Ἑταιρειῶν Περιωρισμένης Εὐθύνης:

Α' Ἀνωνύμων Ἑταιρειῶν:

1. Τῶν καταστατικῶν .... Δρχ. 18.000
2. Τῶν ἀποφάσεων «περὶ συγχωνεύσεως ἀνωνύμων ἑταιρειῶν» .... » 18.000
3. Τῶν κωδικοποιήσεων τῶν καταστατικῶν (ΦΕΚ 309/67, τ. Β') .... » 9.000
4. Τῶν τροποποιήσεων τῶν καταστατικῶν .... » 5.000
5. Τῶν ἰσολογισμῶν κάθε χρήσεως .... » 8.000
6. Τῶν ὑπουργικῶν ἀποφάσεων «περὶ παροχῆς ἀδείας ἐπεκτάσεως τῶν ἐργασιῶν Ἀσφαλιστικῶν Ἑταιρειῶν», τῶν ἐκθέσεων ἐκτιμήσεως περιουσιακῶν στοιχείων καὶ τῶν ἀποφάσεων τοῦ Δ.Σ. τοῦ ΕΛΤΑ, μὲ τὶς ὁποῖες ἐγκρίνονται καὶ δημοσιεύονται οἱ κανονισμοὶ αὐτοῦ .... » 7.000
7. Τῶν ἀποφάσεων «περὶ ἐγκαταστάσεως ὑποκαταστήματος, διορισμοῦ γενικοῦ πράκτορος καὶ παροχῆς πληρεξουσιότητος πρὸς ἀντιπροσώπευσιν ἐν Ἑλλάδι ἀλλοδαπῶν Ἑταιρειῶν» καὶ τῶν ἀποφάσεων «περὶ μεταβιβάσεως τοῦ χαρτοφυλακίου Ἀσφαλιστικῶν Ἑταιρειῶν κατὰ τὸ ἄρθρο 59 παρ. 1 τοῦ Ν.Δ. 400/70» .... » 4.000
8. Τῶν ἀνακοινώσεων γιὰ κάθε μεταβολὴ ποὺ γίνεται μὲ ἀπόφαση Γ.Σ. ἢ Δ.Σ., τῶν προσκλήσεων σὲ γενικὲς συνελεύσεις, τῶν κατὰ τὸ ἄρθρο 32 τοῦ Ν. 3221/24 γνωστοποιήσεων, τῶν ἀνακοινώσεων, ποὺ προβλέπονται ἀπὸ τὸ ἄρθρο 59 παρ. 3 τοῦ Ν.Δ. 400/1970 «περὶ Ἀλλοδαπῶν Ἀσφαλιστικῶν Ἑταιρειῶν», τῶν ἀποφάσεων τοῦ Διοικητικοῦ Συμβουλίου τοῦ ΕΛΤΑ, ποὺ ἀναφέρονται σὲ προσωρινὲς διατάξεις καὶ τῶν ἀποφάσεων τοῦ Ὑπ. Συγκοινωνιῶν διὰ τοὺς ΗΛΠΑΠ – ΗΣΑΠ – ΟΣΕ .... » 2.000
9. Τῶν συνοπτικῶν μηνιαίων καταστάσεων τῶν Τραπεζικῶν Ἑταιρειῶν .... » 2.000
10. Τῶν ἀποφάσεων τῆς ἐπιτροπῆς τοῦ Χρηματιστηρίου «περὶ εἰσαγωγῆς χρεωγράφων εἰς τὸ χρηματιστήριον πρὸς διαπραγμάτευσιν, συμφώνως πρὸς τὰς διατάξεις τοῦ ἄρθρου 2 παρ. 3 Α.Ν. 148/1967» Δρχ. 2.000
11. Τῶν ἀποφάσεων τῆς ἐπιτροπῆς κεφαλαιαγορᾶς «περὶ διαγραφῆς χρεωγράφων ἐκ τοῦ χρηματιστηρίου, συμφώνως πρὸς τὰς διατάξεις τοῦ ἄρθρου 2 παρ. 4 Α.Ν. 148/67» .... » 2.000
12. Τῶν ἀποφάσεων «περὶ ἐγκρίσεως τιμολογίων τῶν Ἀσφαλιστικῶν Ἑταιρειῶν» .... » 2.000

Β' Ἑταιρειῶν Περιωρισμένης Εὐθύνης:

1. Τῶν καταστατικῶν .... Δρχ. 2.000
2. Τῶν κωδικοποιήσεων τῶν καταστατικῶν .... » 2.000
3. Τῶν ἰσολογισμῶν κάθε χρήσεως .... » 2.500
4. Τῶν ἐκθέσεων ἐκτιμήσεως περιουσιακῶν στοιχείων .... » 2.000
5. Τῶν τροποποιήσεων τῶν καταστατικῶν (γιὰ κάθε συμβολαιογραφικὴ πράξη) .... » 800
6. Τῶν ἀνακοινώσεων μὲ συμβολαιογραφικὴ πράξη » 800
7. Τῶν ἀνακοινώσεων μὲ ἀπόφαση τῆς Γ.Σ. ... » 600
8. Τῶν προσκλήσεων σὲ γενικὲς συνελεύσεις .... » 600

Γ' Ἀλληλασφαλιστικῶν Συνεταιρισμῶν – Ἀλληλασφαλιστικῶν Ταμείων καὶ Φιλανθρωπικῶν Σωματείων:

1. Τῶν ὑπουργικῶν ἀποφάσεων «περὶ χορηγήσεως ἀδείας λειτουργίας Ἀλληλασφαλιστικῶν Συνεταιρισμῶν – Ἀλληλασφαλιστικῶν Ταμείων» .... » 2.000
2. Τῶν ἰσολογισμῶν τῶν ἀνωτέρω Συνεταιρισμῶν, Ταμείων καὶ Σωματείων .... » 2.500

Δ' Τῶν δικαστικῶν πράξεων: .... Δρχ. 800

ΙΙ. Στὸ Τέταρτο τεῦχος:

Τῶν δικαστικῶν πράξεων γιὰ παρακατάθεση ἀποζημιώσεως .... » 800

Ε'. ΚΑΤΑΒΟΛΗ ΣΥΝΔΡΟΜΩΝ - ΤΕΛΩΝ ΔΗΜΟΣΙΕΥΣΕΩΝ ΚΑΙ ΠΟΣΟΣΤΩΝ Τ.Α.Π.Ε.Τ.

1. Οἱ συνδρομὲς τοῦ ἐσωτερικοῦ καὶ τὰ τέλη δημοσιεύσεων προκαταβάλλονται στὰ Δημόσια Ταμεῖα ἔναντι ἀποδεικτικοῦ εἰσπράξεως, τὸ ὁποῖο φροντίζει ὁ ἐνδιαφερόμενος νὰ τὸ στείλει στὴ Γενικὴ Δ/νση τοῦ Ἐθνικοῦ Τυπογραφείου.

2. Οἱ συνδρομὲς τοῦ ἐξωτερικοῦ εἶναι δυνατὸ νὰ στέλνονται καὶ σὲ ἀνάλογο συνάλλαγμα μὲ ἐπιταγὴ ἐπ' ὀνόματι τοῦ Διευθυντῆ τῶν Διοικητικῶν καὶ Οἰκονομικῶν Ὑποθέσεων τοῦ Ἐθνικοῦ Τυπογραφείου.

3. Τὸ ὑπὲρ τοῦ ΤΑΠΕΤ ποσοστὸ ἐπὶ τῶν ἀνωτέρω συνδρομῶν καὶ τελῶν δημοσιεύσεων καταβάλλεται ὡς ἑξῆς:

α) στὴν Ἀθήνα: στὸ Ταμεῖο τοῦ ΤΑΠΕΤ (Κατάστημα Ἐθνικοῦ Τυπογραφείου),

β) στὶς ὑπόλοιπες πόλεις τοῦ Κράτους: στὰ Δημόσια Ταμεῖα καὶ ἀποδίδεται στὸ ΤΑΠΕΤ σύμφωνα μὲ τὶς 192378/3639/1947(RONEO 185) καὶ 178048/5321/31.7.65 (RONEO 139) ἐγκύκλιες διαταγὲς τοῦ Γ.Λ.Κ.,

γ) στὶς περιπτώσεις συνδρομῶν ἐξωτερικοῦ: ὅταν ἡ ἀποστολή τους γίνεται μὲ ἐπιταγὲς μαζὶ μ' αὐτὲς στέλνεται καὶ τὸ ὑπὲρ τοῦ ΤΑΠΕΤ ποσοστό.

Ὁ Γενικὸς Διευθυντὴς
ΑΘΑΝ. ΠΑΝ. ΣΠΗΛΙΟΠΟΥΛΟΣ

ΑΠΟ ΤΟ ΕΘΝΙΚΟ ΤΥΠΟΓΡΑΦΕΙΟ